


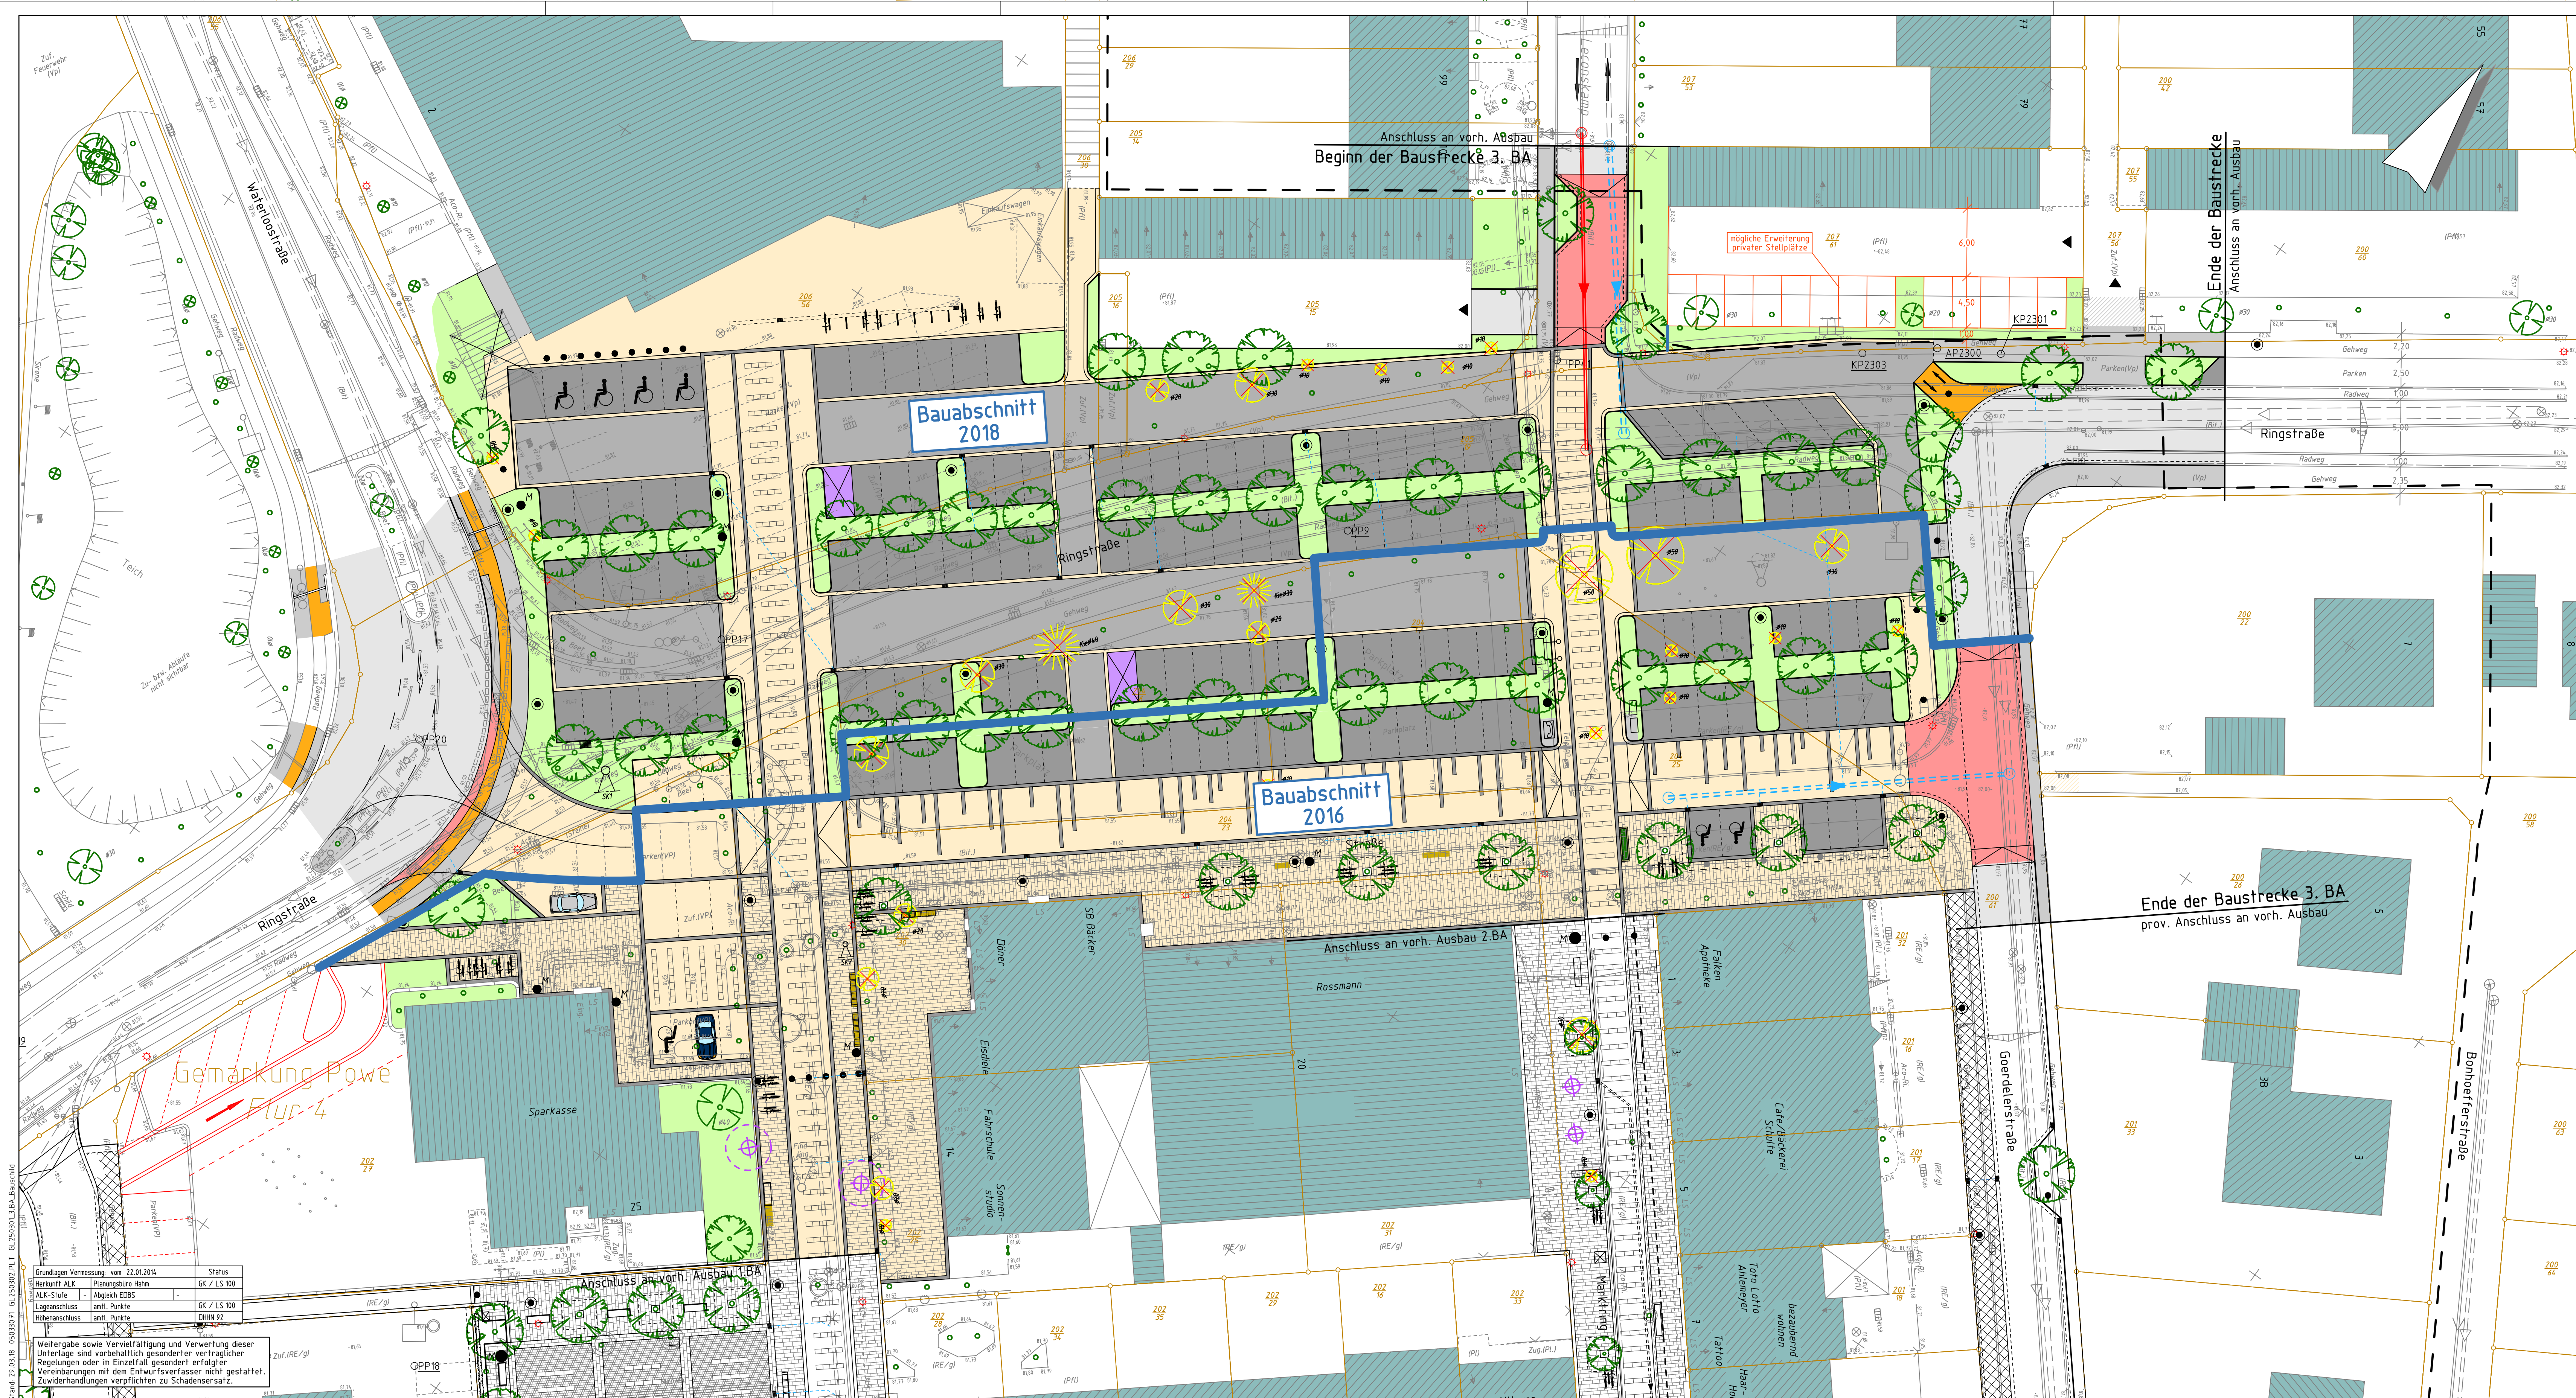

Höhenfestpunkte
AP2300 (RnK/0,0) = 82,086 NHN
AP2990 (R/0,0) = 81,560 NHN
PP20 (B/0,0) = 81,461 NHN
PP40 (B/0,0) = 81,177 NHN

Legende

Planung

	Fahrbahn, bituminös		Zufahrten
	hochwertiges Betonsteinpfl. mit Natursteinversatz		Lampen
	Betonsteinpflaster grau		Straßenablauf
	Gehweg, Pflaster grau		Querneigung
	Pflaster, rot 20/10/8 cm		Baum
	Grünfläche		Baum entfällt
	Parkplatz, Pflaster anthrazit		Mülleimer
	Aufpflasterung		Spielgerät
			Pflanzkübel
			Bank/Benkert
			Sitzblock (3,0x0,5 m)
			Baum mit Substrat/ Vegetationsstragschicht
			Skulptur

NEUGESTALTUNG "MARKTRING BELM"

Ausführungsplanung - Verkehrsanlagen
3. Bauabschnitt - Marktring / Ringstraße

Planinhalt: Lageplan Bauschild Plan Nr. 3 M. 1:250

Stand: 31.03.2016 bearbeitet: Hd / Sw geprüft: 05.04.2016 / Ra

Entwicklungsträger: BaubeCon Sanierungsträger GmbH
Auftraggeber: BELM Gemeinde Powe - Icker - Haltern - Vehrte

Planungs-gemeinschaft: Städtebau • Freianlagen • Hochbau
Verkehrsplanung • Straßenplanung
PLAN.CONCEPT ARCHITEKTEN GmbH
Blumenmorgen 2
49090 OSNABRÜCK
FON 0541 / 98224-0
FAX 0541 / 98224-44
INFO@PLANUNCONCEPT.DE
WWW.PLANUNCONCEPT.DE
 pbh
Beratung • Planung • Bauleitung
Telken (0541) 1818-0
Telken (0541) 1818-111
E-Mail: osnabruock@pbh.de
Internet: www.pbh.de