


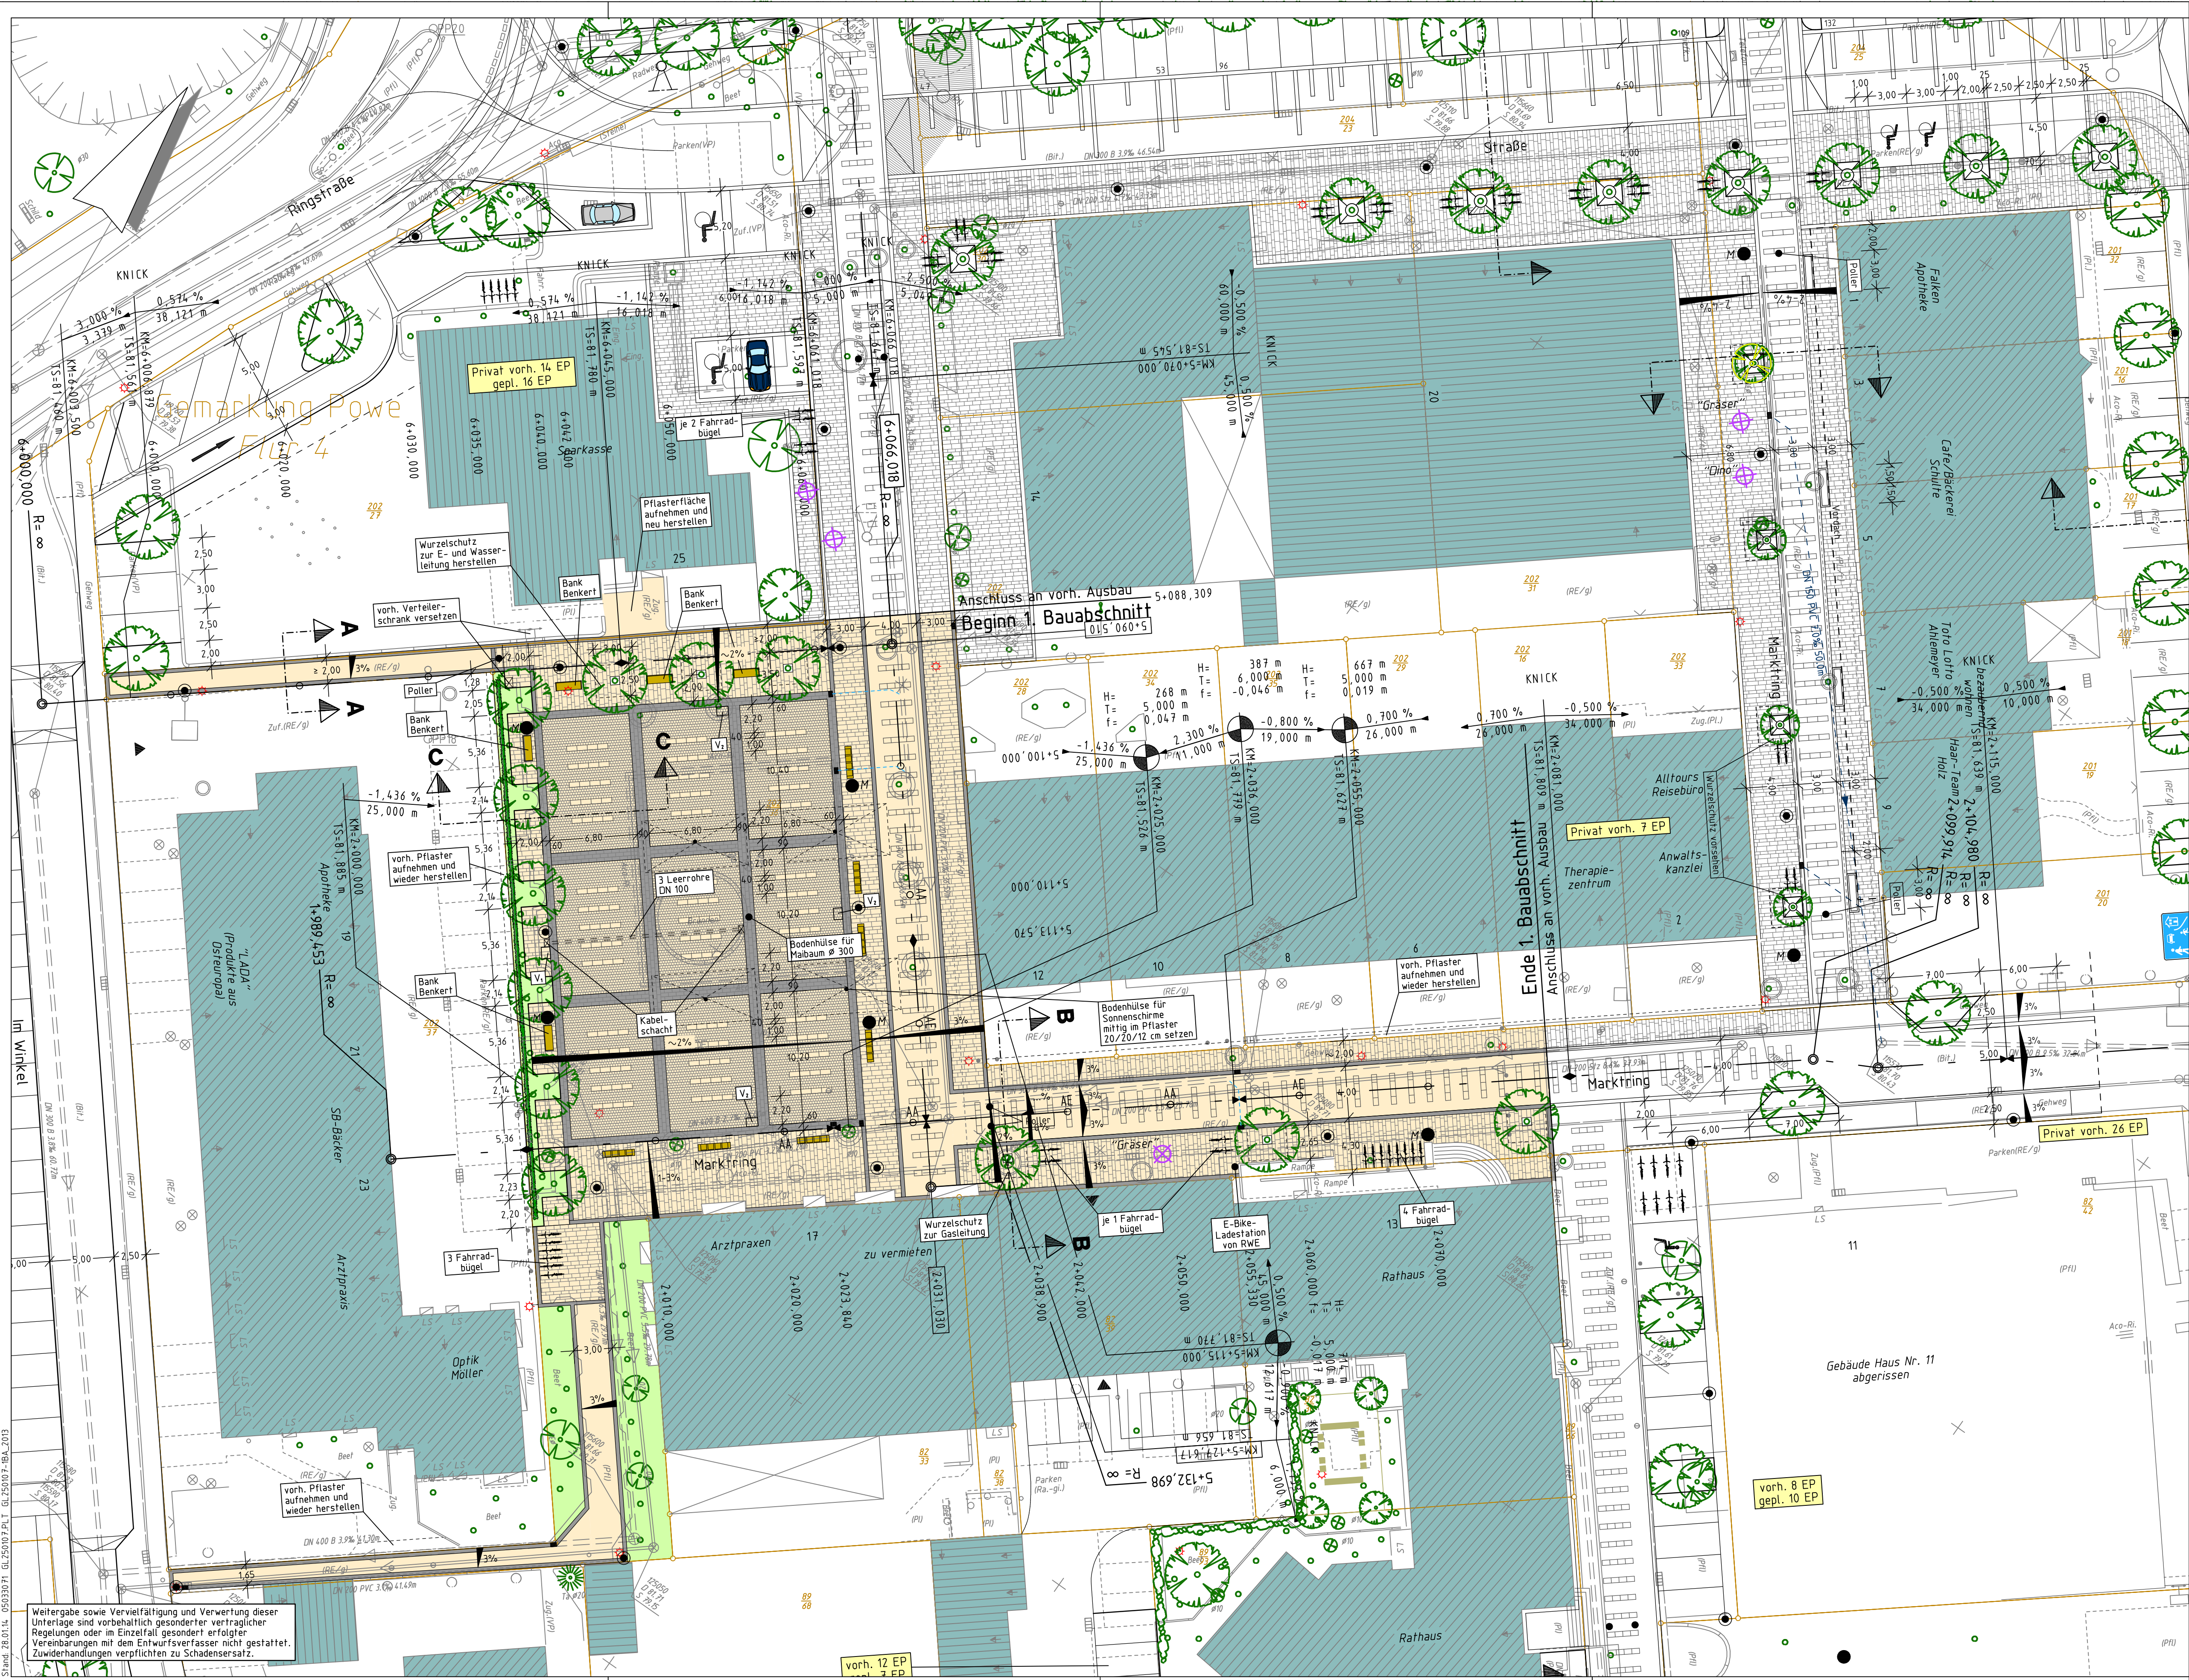

Höhenfestpunkte
AP2300 (RnK/0,0) = 82,086 NHN
AP2990 (R/0,0) = 81,560 NHN
PP20 (B/0,0) = 81,461 NHN
PP40 (B/0,0) = 81,177 NHN

Vorh. Beleuchtung wird ersetzt !

Unterflurverteiler

V ₁	4x Schutzkontaktsteckdose 1x 16 A CEE - Steckdose 1x 32 A CEE - Steckdose
V ₂	8x Schutzkontaktsteckdose 1x 16 A CEE - Steckdose 1x Frischwasseranschluss 1x Abwasseranschluss

Legende

Planung	Bestand	Planung

NEUGESTALTUNG "MARKTRING BELM"

Ausführungsplanung - 1. Bauabschnitt

Planinhalt: Lageplan Gestaltung Plan Nr. 3 M. 1:250

Stand: 22.01.2014 bearbeitet: Harder geprüft:

Entwicklungsträger:

BauBeCon
Sanierungsträger GmbH
Gerberhof 10, Osnabrück
Ein Unternehmen der DSK-Gruppe

Auftraggeber:

Gemeinde Powe • Icker • Haltern • Vehrte

Planungs-gemeinschaft:

Städtebau • Freianlagen • Hochbau

HEINRICHSTRASSE 14 C
49080 OSNABRÜCK
FON 0541 / 98224-0
FAX 0541 / 98224-44
INFO@PLANUNDCONCEPT.DE
WWW.PLANUNDCONCEPT.DE

Verkehrsplanung • Straßenplanung

Beratung • Planung • Bauleitung
Mühlen Str. 205
49084 Osnabrück
E-Mail: osnabrueck@pbh.org
Internet: www.pbh.org

Weitergabe sowie Vervielfältigung und Verwertung dieser Unterlage sind vorbehaltlich gesonderter vertraglicher Regelungen oder im Einzelfall gesondert erfolgter Vereinbarungen mit dem Entwurfsverfasser nicht gestattet. Zweihandlungen verpflichten zu Schadensersatz.